Uzgadniamy pozytywnie na etapie projektowania taką przyłącza wodociągowego przez działkę nr 42 w Płotowie.
Niniejsze uzgodnienie nie dotyczy infrastruktury oraz opłaty z tytułu obciążenia nieruchomości gruntowej.

Z up. BURMISTRZA
Karolina Wiedrowska
WYDZIAŁU MIENIA KOMUNALNEGO

26.04.2024r.

Załącznik
do Zarządzenia nr 124/2024
Burmistrza Bytowa
z dnia 8 maja 2024 r.

Gm. Bytów - Obszar Wiejski [220102_5]
Obręb Płotowo [0007]
Działka nr 40/1

PLAN SYTUACYJNY 1 : 500

PRZYŁĄCZA WOD-KAN
ORAZ ZAGOSPODAROWANIE WÓD DESZCZOWYCH

MAPA DO CELÓW PROJEKTOWYCH
Skala 1:500

Sporządzona 21.03.2024r. przez Z.U.G. Geopunkt s.c.
ID pracy 6640.647.2024,
Układ wsp. "2000/18", p.o. "EVRS2007"
Granice władania nieruchomości zgodne z mapą ewidencji gruntów i budynków
Mapa nie zawiera informacji o obciążeniach służebnościami gruntowymi
Treść mapy cyfrowej jest identyczna z opracowaniem złożonym w PODGiK w Bytowie, ID.6640.647.2024
Nie wyklucza się istnienia w terenie innych niż wykazane na niniejszej mapie urządzeń podziemnych, które nie były zgłaszane do inwentaryzacji.

Sporządził: inż. Jakub Smantek Kierownik roboty: Zbigniew Lewandowski (upr. 7902 poz. 1 i 2)

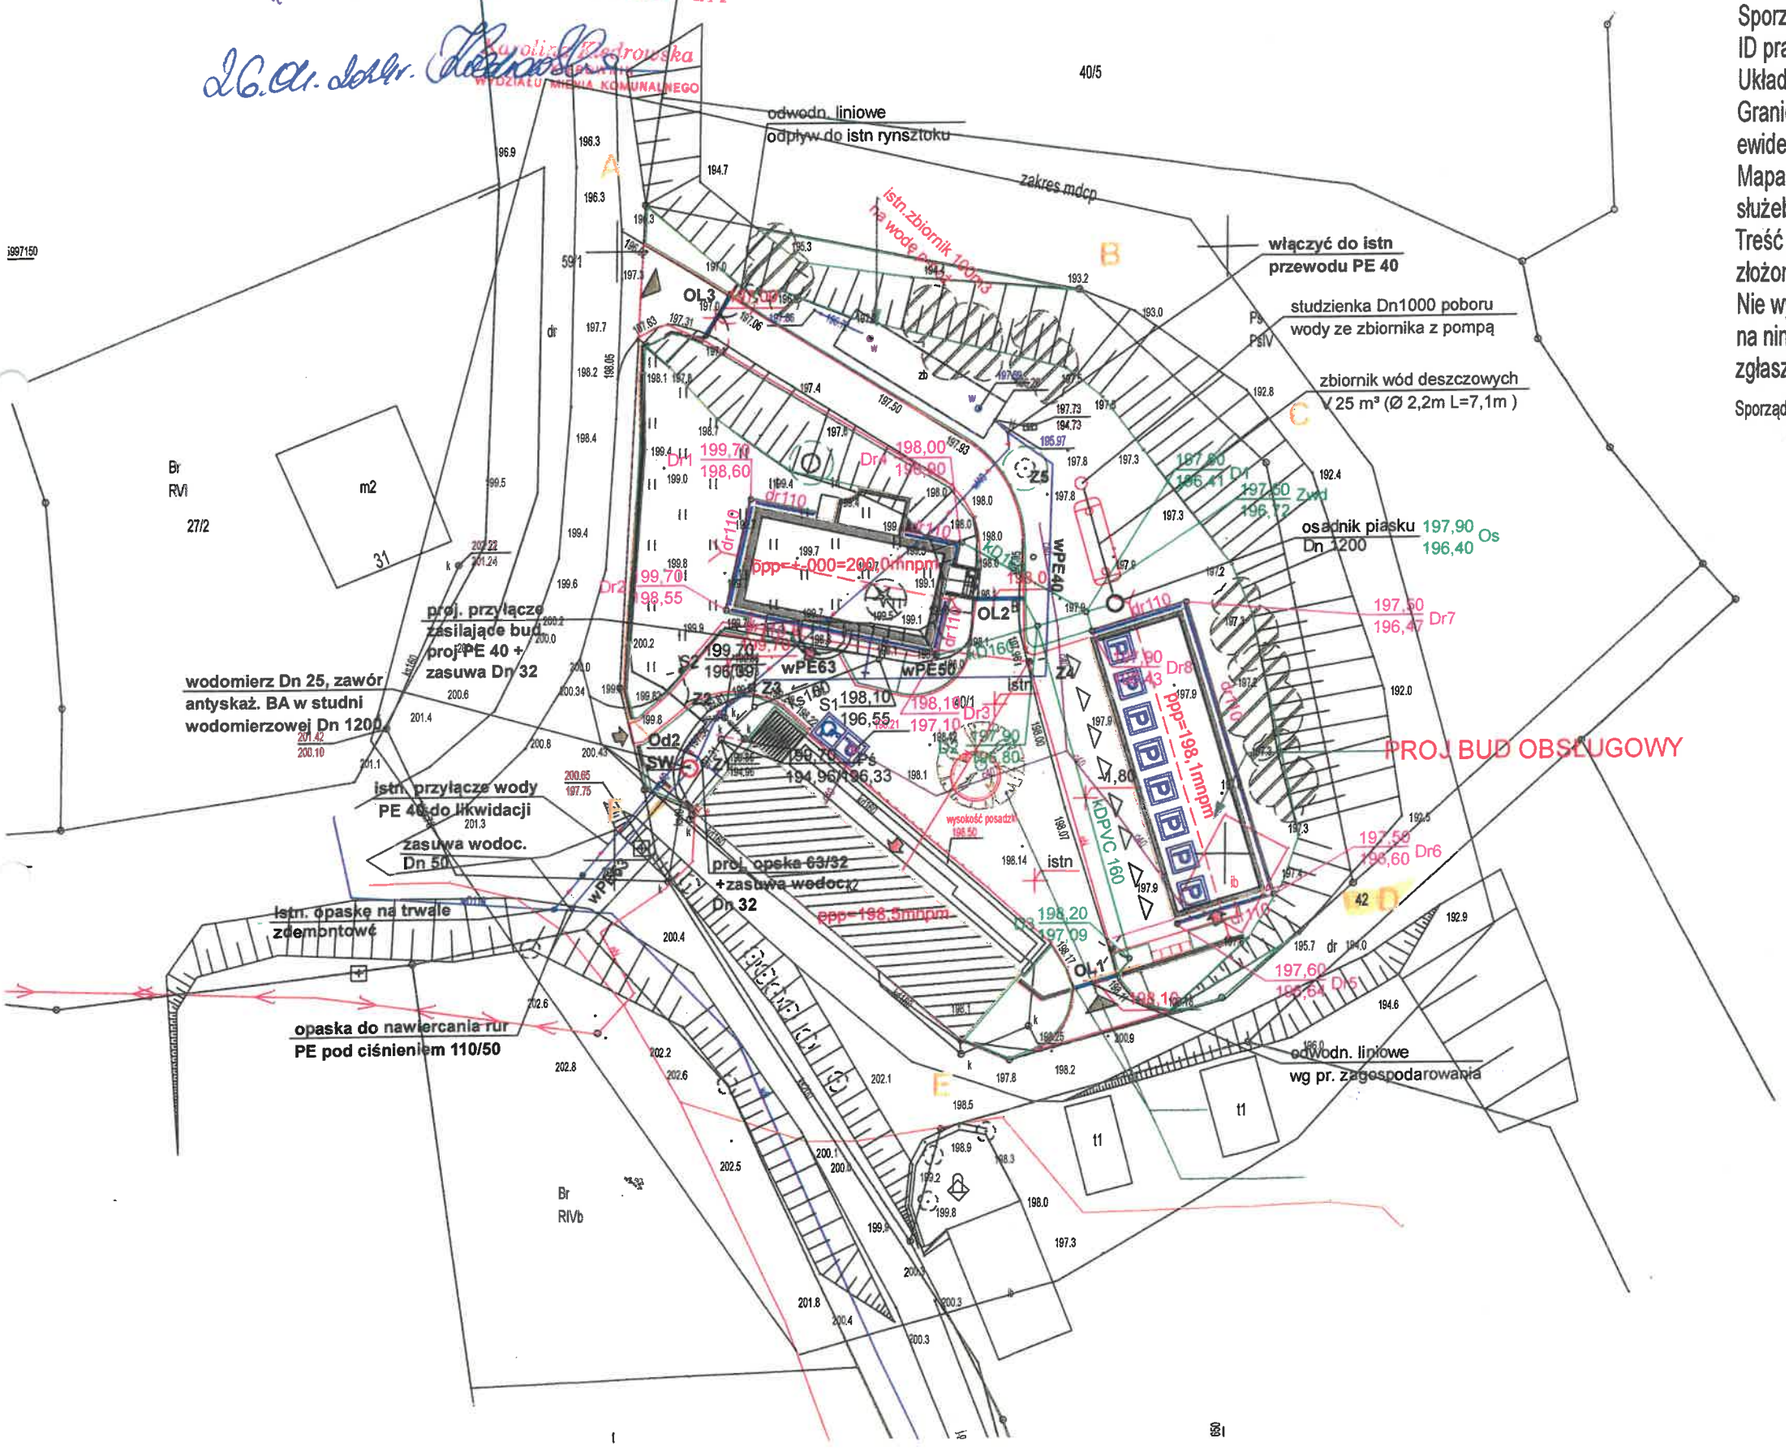

OZNACZENIA	
wD110	ISTN. WODOCIĄG GMINNY PVC110
Pśc	ISTN. POMPOWNIA ŚCIEKÓW
SW	PROJ. STUDNIA WODOMIERZOWA Dn 1200
wPE63	PROJ. PRZYŁACZE WODY PE100 Dn 63
ks160	PROJ. ROZBUDOWA INSTALACJI KANALIZACJI PVC160
dr 110	PROJ. DRENAŻ WOKÓŁ BUDYNKU Ø110
kd160	PROJEK. KANALIZACJA DESZCZOWA RUR PVC
Zwd	PROJEK. ZBIORNIK BEZODPŁYWOWY WÓD DESZCZOWYCH V = 25 m³
Os	PROJEK. OSADNIK PISKU I BŁOTA Dn 1200
Spw	PROJEK. STUDZ. POBORU WODY ZE ZBIORNIKA
D	PROJ. STUDNIA KANALIZACJI DESZCZOWEJ PVC
S	PROJ. STUDZIENKA KANALIZACYJNA PVC 400
OL	ODWODNIENIE LINIOWE
Dr	PROJ. STUDNIA DRENAŻOWA PVC

PRACOWNIA PROJEKTOWA INSTALACJI SANITARNYCH
76-200 SŁUPSK, ul. BRACI GIERYMSKICH 1 TEL. 607 675-221 e-mail: ppis-zr@wp.pl
NR licencji Autocad LT2004 Serial No: 341-73380905

Obiekt:	Restytucja Zagrody Styp-Rekowskech w Płotowie	Temat:	PRZYŁĄCZA WOD-KAN
Adres:	Płotowo dz. nr 40/1 obęb Płotowo gm. Bytów	Studium:	Projekt Techniczny
Inwestor:	Muzeum Zachodnio-Kaszubskie w Bytowie ul. Zamkowa 2 77-100 Bytów	Data:	03. 2024r.
PROJEKTANT	mgr inż. Zbigniew Rudzki upr. AN/8346/198/85 WBPPSłupsk specj. z zakresie instalacji i sieci sanitar.	Skala: 1: 500	Nr rys.: 1